




ПОДВОДНАЯ ЛОДКА К-21

Моделист-Конструктор 1981 №7

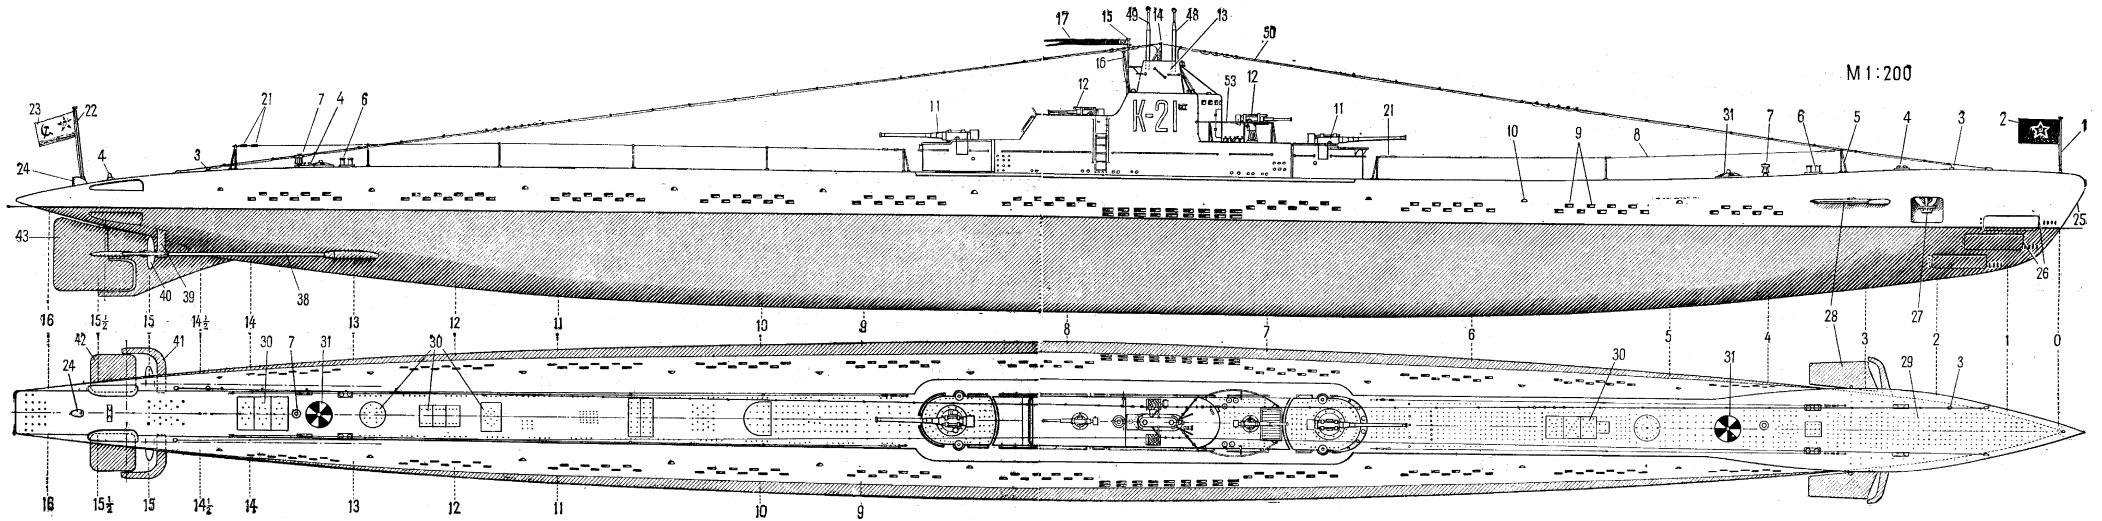

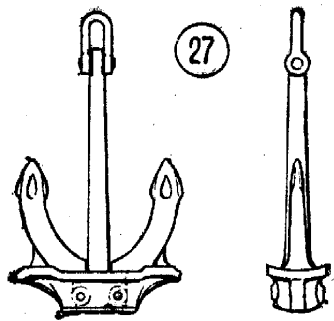


M1:50

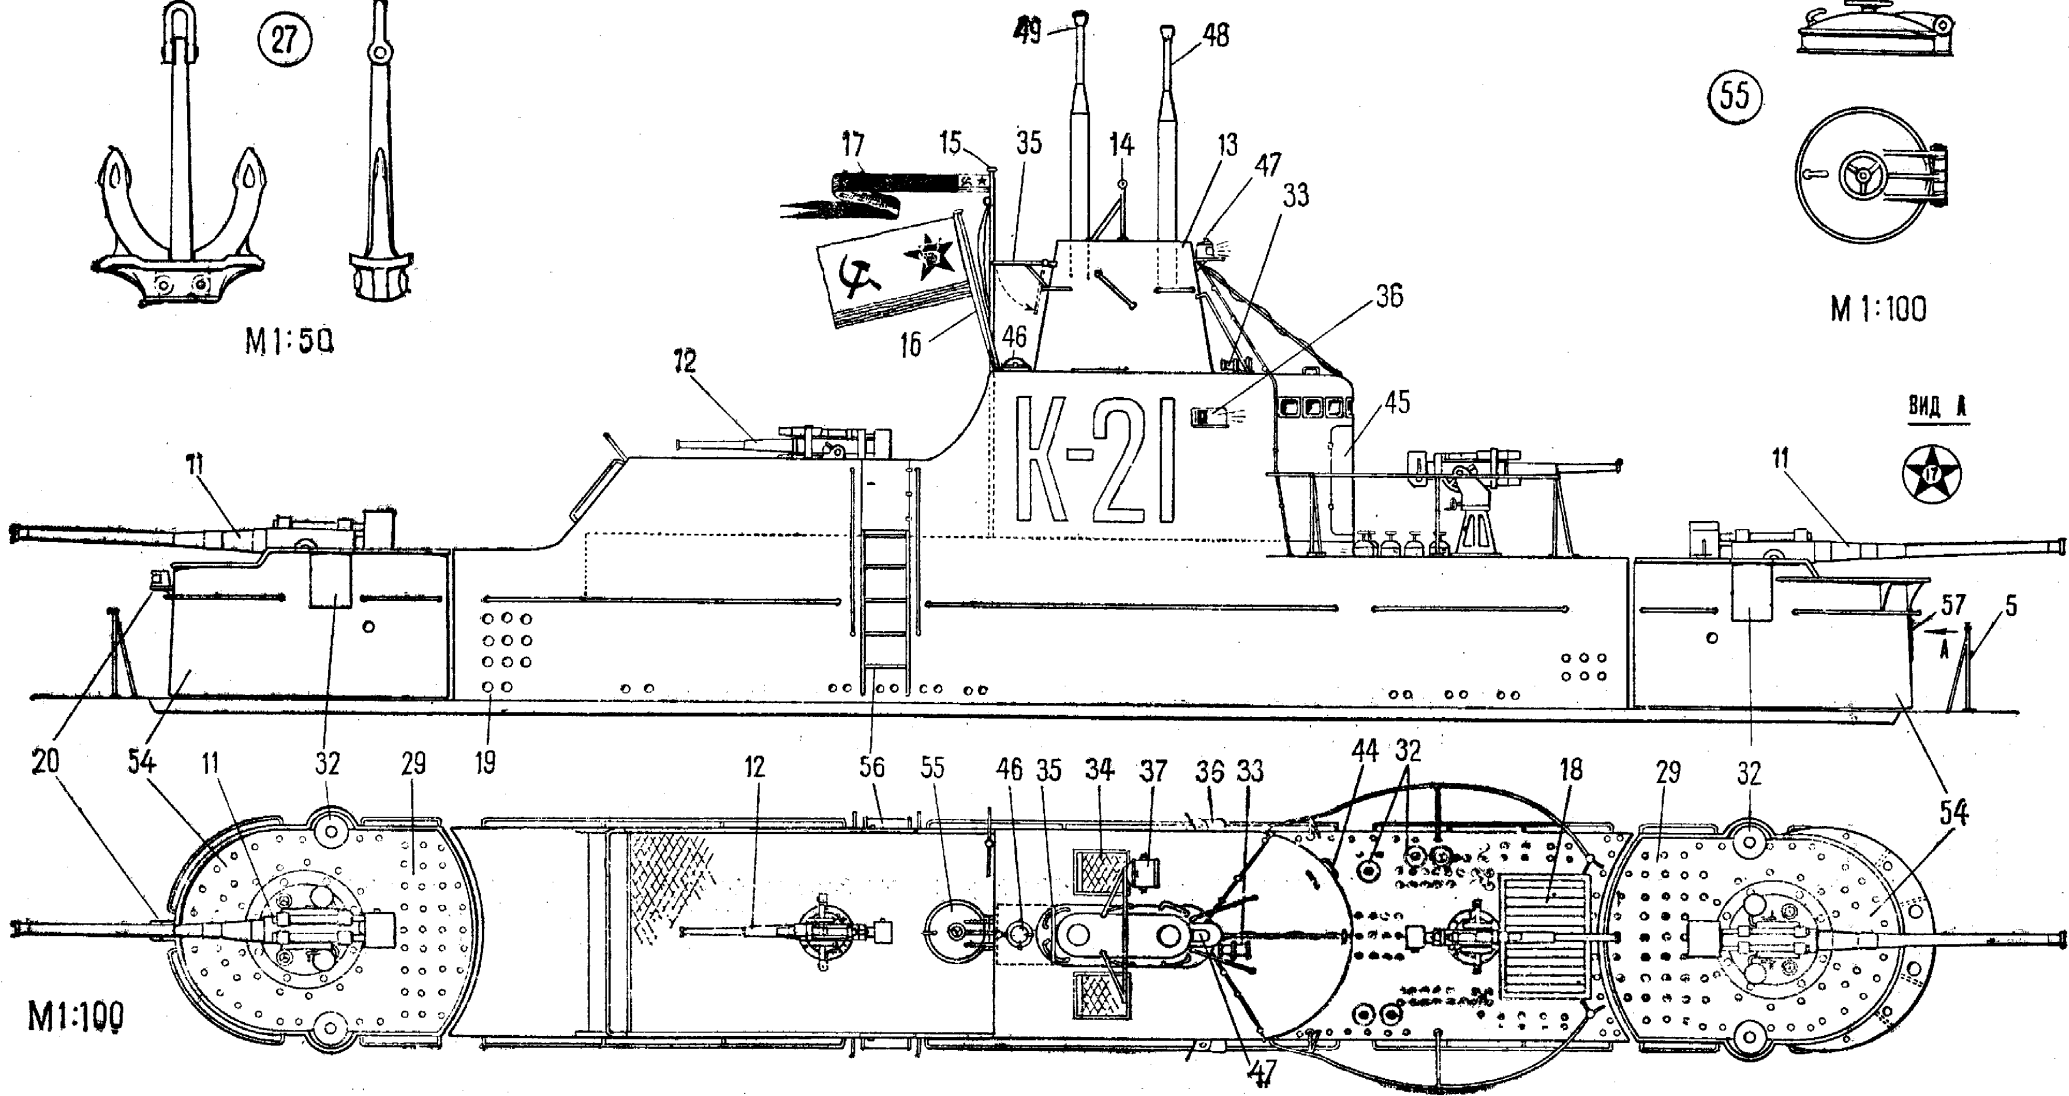

M1:100



55


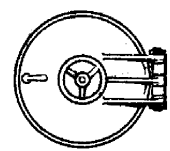


M 1:100

ВИД А




Чертежи и рисунки
по эскизам автора
выполнил
Е. В. ВОЙШВИЛЛО

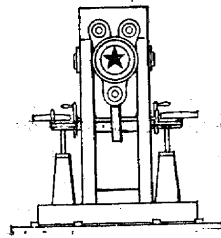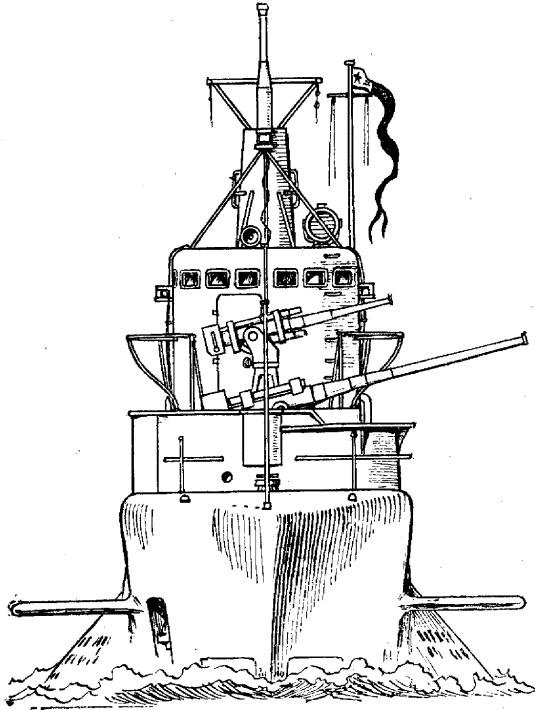




M 1:40

7

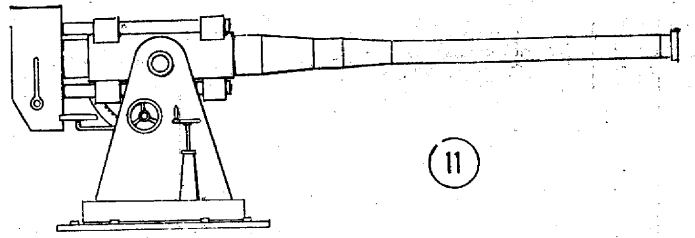


11

M 1:50

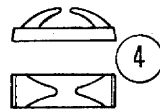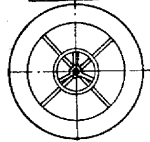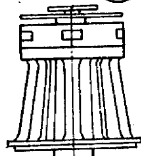



4

M 1:40

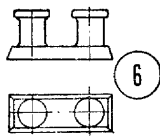


6

M 1:40

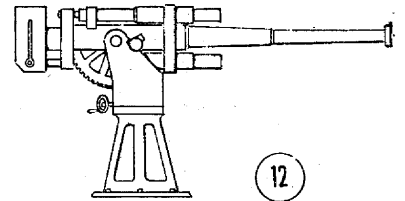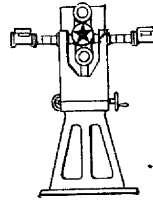


12

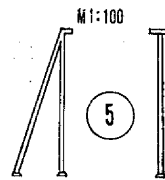



M 1:100

5

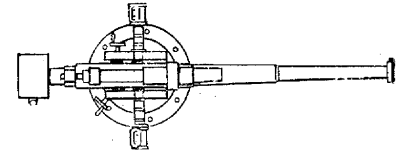


M 1:100

36

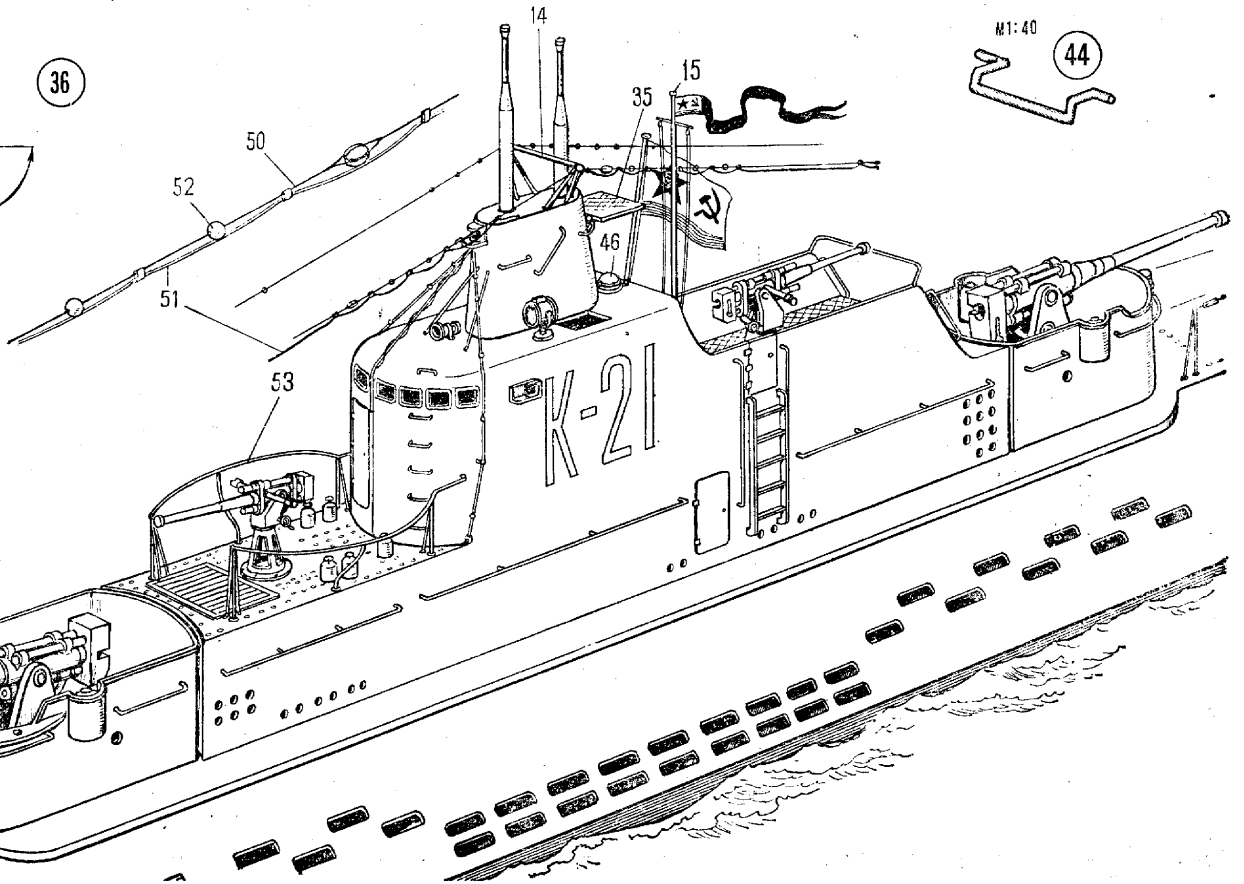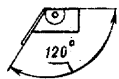

M 1:40

44

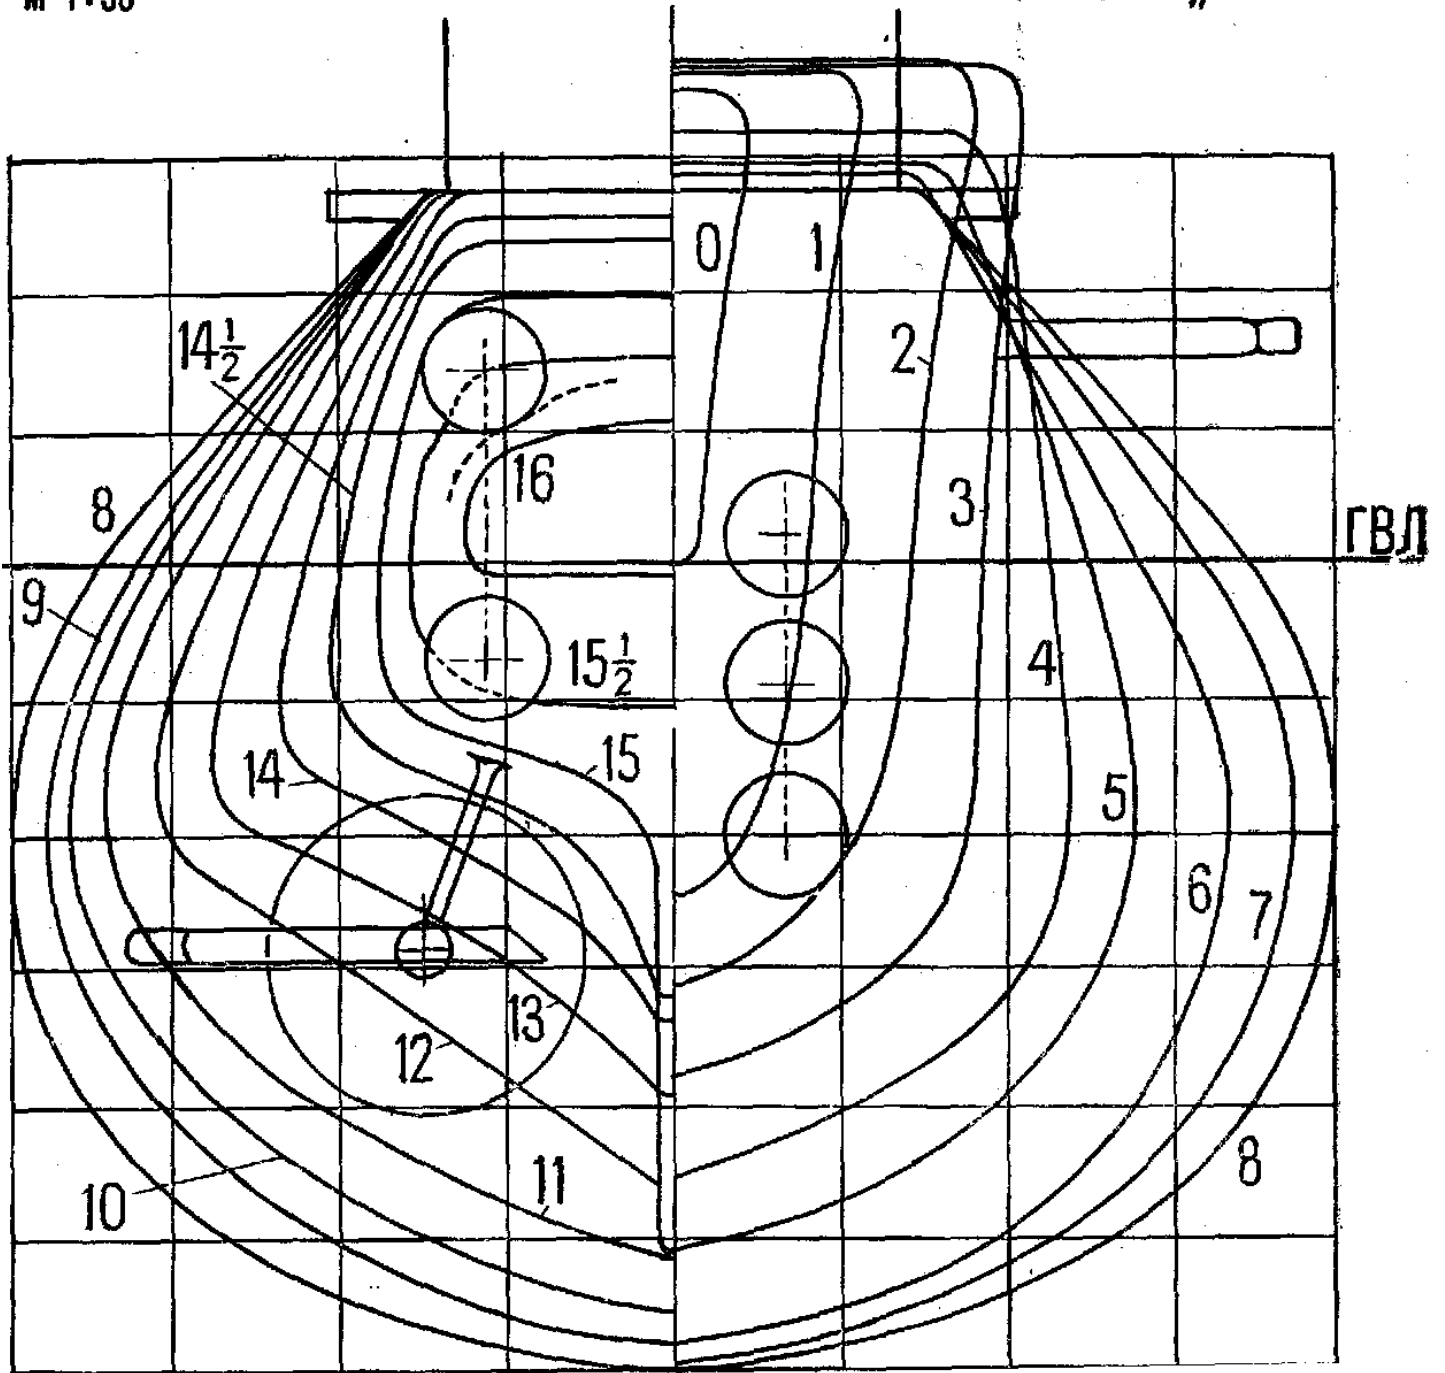

Подводная лодка К-21

1 — гюйшток, 2 — гюйс, 3 — палубный ввод антенны, 4 — киповые планки, 5 — леерная стойка, 6 — кнехты, 7 — шпиль, 8 — леер, 9 — бортовые шпигаты, 14 — шпигаты тоннелей для подъема лодки, 11 — 100-мм орудия, 12 — 45-мм полуавтоматы, 13 — тумба перископов, 14 — антенная стойка, 15 — сигнальная мачта, 16 — флагшток, 17 — вымпел, 18 — минно-погрузочный люк, 19 — шпигаты, 20 — фонарь кильватерного огня, 21 — талреп, 22 — кормовой флагшток, 23 — краснознаменный военно-морской флаг, 24 — фонарь гакобортного огня, 25 — форштень, 26 — волнорезы крышек торпедных аппаратов, 27 — становой якорь, 28 — носовые горизонтальные рули, 29 — палубные шпигаты, 30 — съемный лист торпедно-погрузочного люка, 31 — спасательный буй, 32 — кранцы первых выстрелов, 33 — си-

рена, 34 — площадка наблюдателя-сигнальщика, 35 — откидная площадка, 36 — фонари бортовых отличительных огней, 37 — прожектор, 38 — гребной вал, 39 — кронштейн гребного вала, 40 — гребной винт, 41 — ограждение кормовых горизонтальных рулей, 42 — кормовые горизонтальные рули, 43 — вертикальный руль, 44 — скоб-трап, 45 — дверь надстройки, 46 — герметический оптический нактоуз (ГОН), 47 — фонарь ходового огня, 48 — зенитный перископ, 49 — командирский перископ, 50 — трос подвески радиоантенны, 51 — радиоантенна, 52 — изоляторы радиоантенны, 53 — ограждение орудия, 54 — поворачивающаяся платформа 100-мм орудия, 55 — рубочный люк, 56 — трап, 57 — эмблема (звезда с цифрой, обозначающей число одержанных побед),